



ΕΦΗΜΕΡΙΣ ΤΗΣ ΚΥΒΕΡΝΗΣΕΩΣ

ΤΗΣ ΕΛΛΗΝΙΚΗΣ ΔΗΜΟΚΡΑΤΙΑΣ

ΤΕΥΧΟΣ ΤΕΤΑΡΤΟ Αρ. Φύλλου **381**

20 Απριλίου 1994

ΠΕΡΙΕΧΟΜΕΝΑ

ΠΟΛΕΟΔΟΜΙΑ

ΑΠΟΦΑΣΕΙΣ

ΠΟΛΕΟΔΟΜΙΑ

ΑΠΟΦΑΣΕΙΣ

Αριθ. 3303/οικ (1)

Τροποποίηση του ρυμοτομικού σχεδίου της πόλης Καβάλας στην οδό Λαρίσης.

Ο ΝΟΜΑΡΧΗΣ ΚΑΒΑΛΑΣ

Έχοντας υπόψη:

1. Το Ν.Δ. της 17.7.1923 «Περί σχεδίων πόλεων και κωμών του Κράτους» όπως τροποποιήθηκε και συμπληρώθηκε μέχρι σήμερα.

2. Το Ν.Δ. 1018/1971 και τον Α.Ν. 314/1968, όπως τροποποιήθηκε και συμπληρώθηκε μέχρι σήμεα.

3. Το Π.Δ. 183/9.5.1986 (ΦΕΚ 70Α/5.6.1986 Έγκριση τροποποιήσεων σχεδίων πόλεων και καθορισμός όρων δόμησης από τους νομάρχες.

4. Την 2518/7.3.89 (ΦΕΚ 163Δ'/17.3.1989) Απόφαση του Νομάρχη Καβάλας για την αναθεώρηση του σχεδίου της Πόλης Καβάλας.

5. Την υπ' αριθμ. 431/1993 απόφαση του Δημ. Συμβουλίου Καβάλας.

6. Την υπ' αριθμ. 17/425/3.12.1993 γνωμοδότηση του Συμβ. Χ.Ο.Π Ν. Καβάλας, αποφασίζουμε:

1. Εγκρίνεται η τροποποίηση του εγκεκριμένου Σχεδίου της Πόλης Καβάλας στην οδό Λαρίσης όπως φαίνεται στο συνημμένο στην απόφαση διάγραμμα που θεωρήθηκε από τον Προϊστάμενο του ΤΠ και ΠΕ Ν. Καβάλας και αφορά την μεταφορά της Ρ.Γ. του Ο.Τ. 80 στα όρια των αρχικώς παραχωρηθέντων οικοπέδων.

Η τροποποίηση δεν επιδρά αρνητικά στον πολεοδομικό ιστό και στην συγκοινωνιακή λειτουργία της περιοχής, εφ' όσον δε γίνεται σημαντική μεταβολή στο πλάτος δρόμου και δεν επηρεάζονται οι κοινόχρηστοι χώροι.

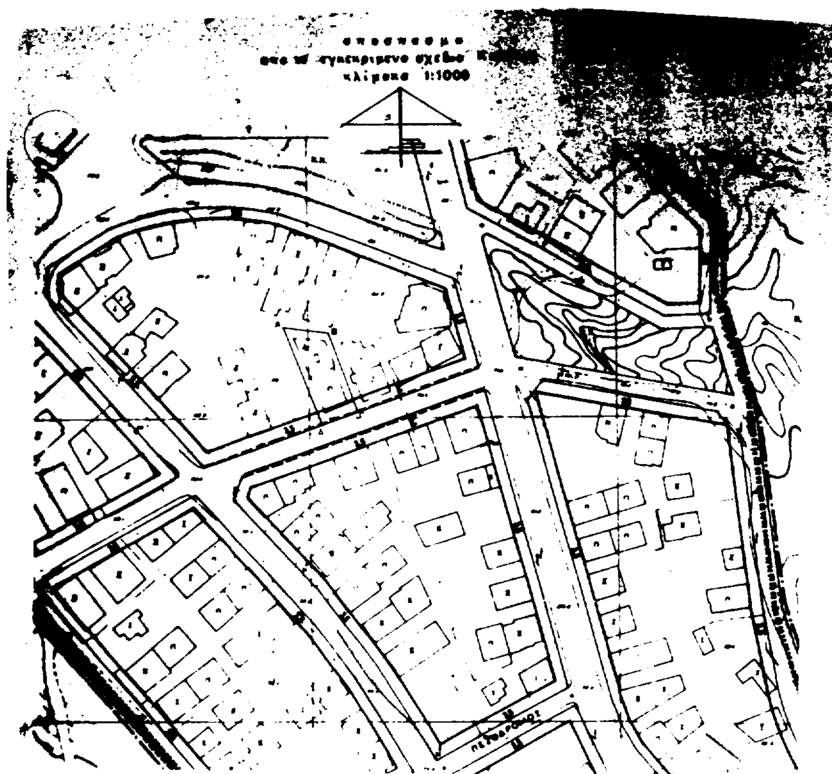
2. Η παρούσα τροποποίηση δεν επιβαρύνει τον Κρατικό προϋπολογισμό και τον προϋπολογισμό του Δήμου Καβάλας.

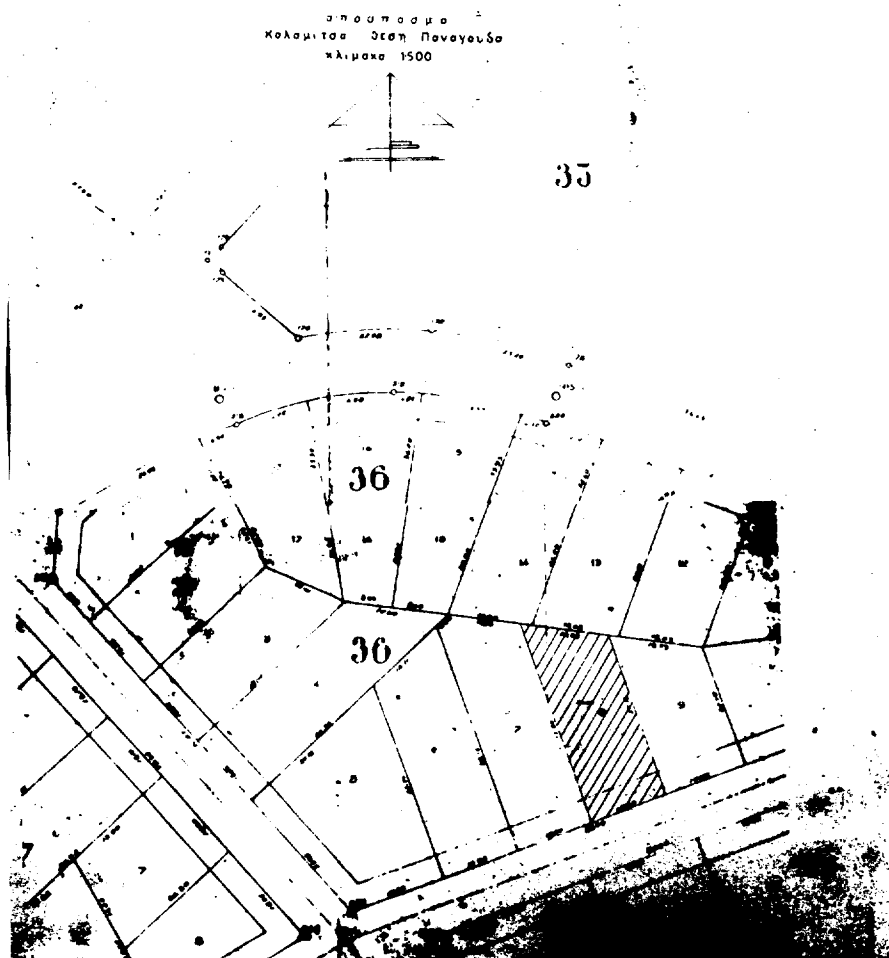
3. Η απόφαση αυτή να δημοσιευθεί στην Εφημερίδα της Κυβέρνησης.

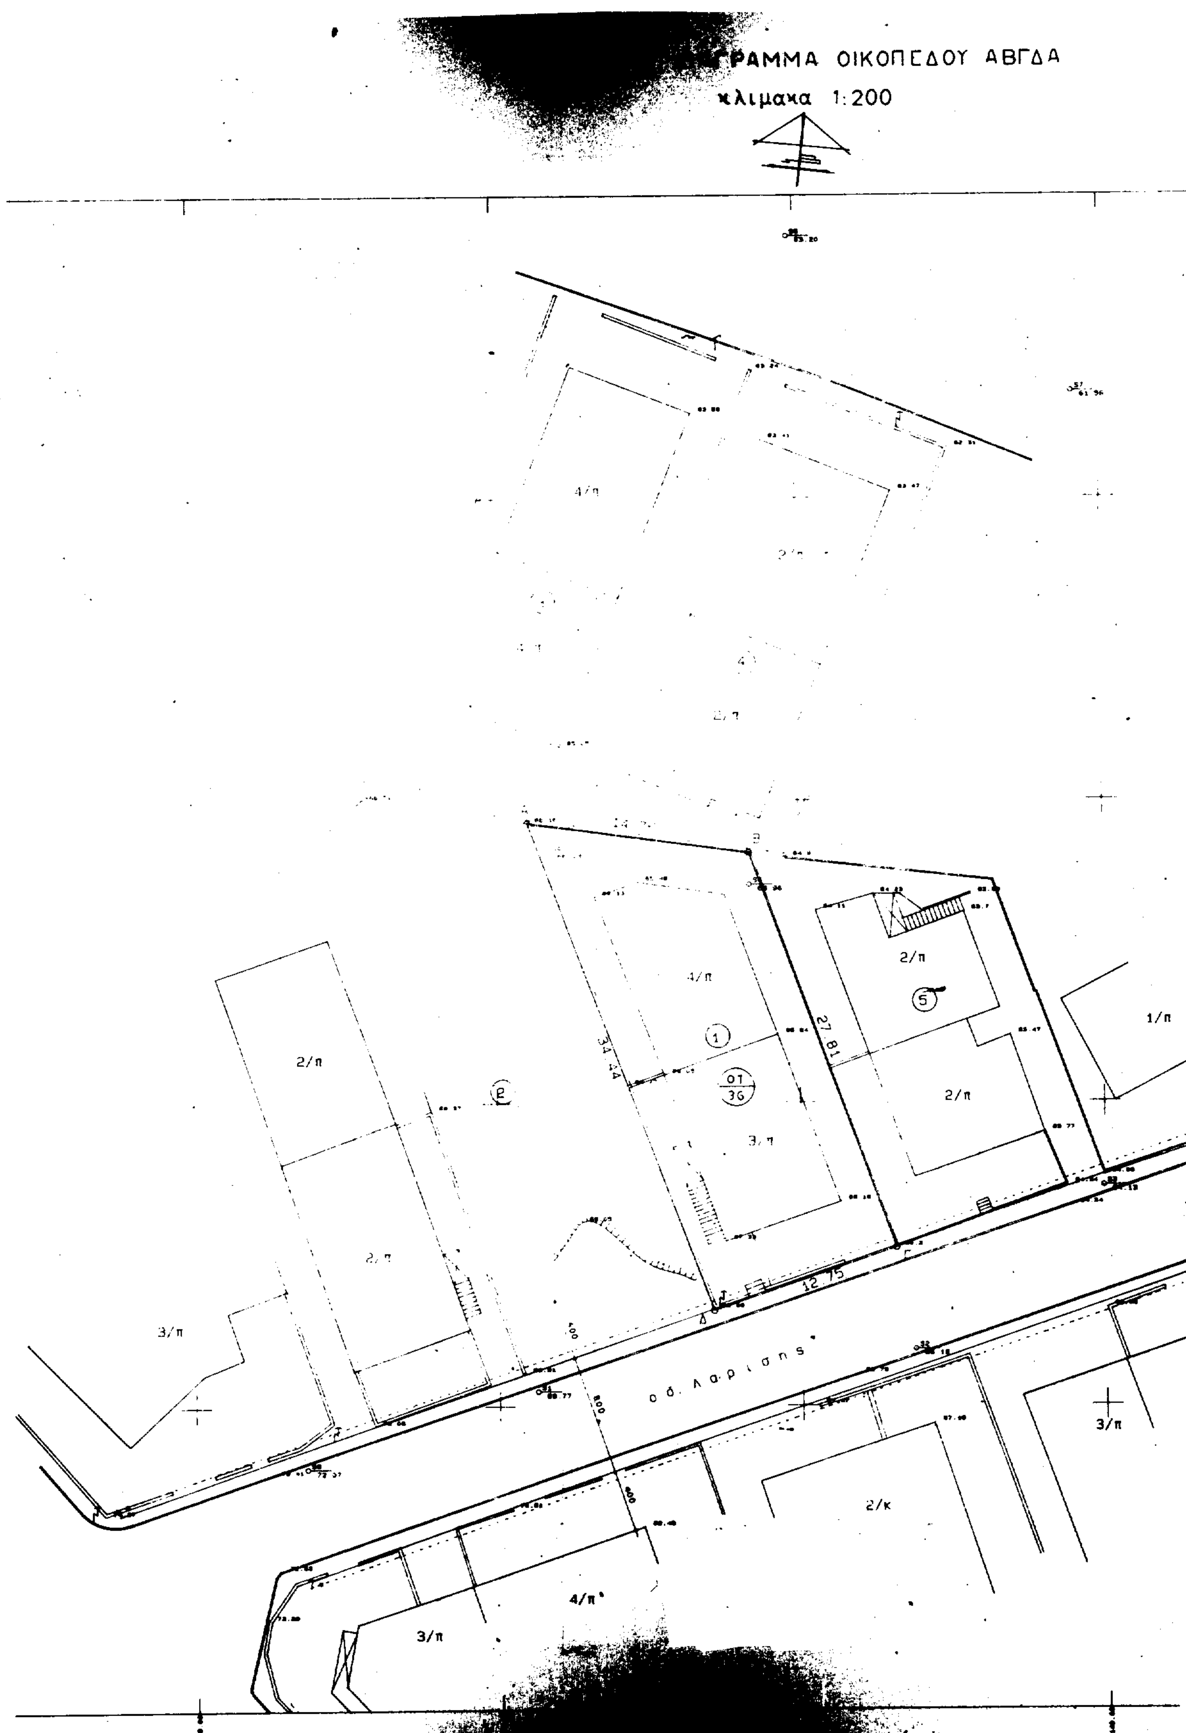
Καβάλα, 29 Μαρτίου 1994

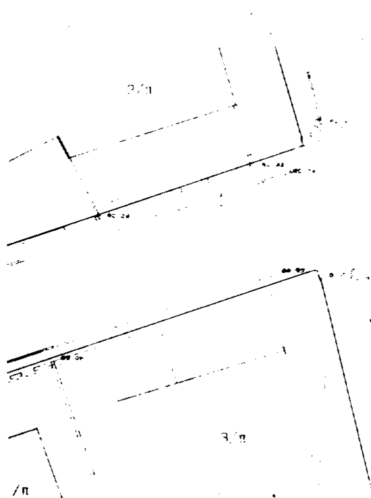
Ο Νομάρχης

ΠΑΣΧΑΛΗΣ ΜΠΡΟΦΙΔΗΣ


κλίμακα 1:1000


απόσπασμα
Καλαμίτσα θέση Παναγούδα
κλίμακα 1:500
35
36
36


ΡΑΜΜΑ ΟΙΚΟΠΕΔΟΥ ΑΒΓΔΑ
κλιμακα 1:200
4/π
2/π
1/π
3/π
27.81
34.44
12.75
ΟΤ 36
οδ. Λαρισης
2/κ
4/π
3/π



ΠΟΛΗ: Καβάλα

ΘΕΜΑ: τροποποίηση ρυμοτομικού σχεδίου

ΘΕΣΗ: Λαρίσης, φλ. 4, Ο.Τ. 78,80

ΚΛΙΜΑΚΕΣ: 1:1000 1:200

ΘΕΩΡΗΘΗΚΕ

και συνοδεύει την με αριθμό 3303/ 29-3-1994

Απόφαση του Νομάρχη Καβάλας

Καβάλα 22-3-1994

Ο ΠΡΟΪΣΤΑΜΕΝΟΣ Τ.Π. & ΠΕ.



ΠΕΝΕΒΑΣ

...ΚΟΣ Α' Β.

402

Αριθ. 2375/οικ (2)

Τροποποίηση του ρυμοτομικού σχεδίου της πόλης Καβάλας στην οδό Ορέστου Φ.Π. 18, Ο.Τ. 1435.

Ο ΝΟΜΑΡΧΗΣ ΚΑΒΑΛΑΣ

Έχοντας υπόψη:

1. Το Ν.Δ. της 17.7.1923 «Περί σχεδίων πόλεων και κωμών του Κράτους» όπως τροποποιήθηκε και συμπληρώθηκε μέχρι σήμερα.

2. Το Ν.Δ. 1018/1971 και τον Α.Ν. 314/1968, όπως τροποποιήθηκε και συμπληρώθηκε μέχρι σήμερα.

3. Το Π.Δ. 183/9.5.1986 (ΦΕΚ 70Α/5.6.1986 Έγκριση τροποποιήσεων σχεδίων πόλεων και καθορισμός όρων δόμησης από τους Νομάρχες.

4. Την 2518/7.3.89 (ΦΕΚ 163Δ'/17.3.1989) απόφαση Νομάρχη Καβάλας για την αναθεώρηση του σχεδίου της πόλης Καβάλας.

5. Την υπ' αριθμ. 248/1993 απόφαση του Δημοτικού Συμβουλίου Καβάλας.

6. Την υπ' αριθμ. 13/20/24.1.1994 γνωμοδότηση του Συμβ. Χ.Ο.Π. Ν. Καβάλας, αποφασίζουμε:

1. Εγκρίνεται η τροποποίηση του εγκεκριμένου σχεδίου της πόλης Καβάλας στην οδό Ορέστου, όπως φαίνεται στο συνημμένο στην απόφαση διάγραμμα που θεωρήθηκε από τον Προϊστάμενο ΤΠ και ΠΕ Ν. Καβάλας.

2. Η απόφαση αυτή δεν επιβαρύνει τον προϋπολογισμό ΟΤΑ.

3. Η απόφαση αυτή με το διάγραμμα να δημοσιευθεί στην Εφημερίδα της Κυβέρνησης και ισχύει από την ημέρα της δημοσίευσης.

Καβάλα, 3 Μαρτίου 1994

Ο Νομάρχης
ΠΑΣΧΑΛΗΣ ΜΠΡΟΦΙΔΗΣ

ΑΠΟΤΥΠΩΣΗ ΥΦΙΣΤΑΜΕΝΗΣ ΚΑΤΑΣΤΑΣΗΣ

ΚΛ. 1:200



ΠΟΛΗ: ΚΑΒ…

ΕΡΓΟ: Τροποποίηση …

ΘΕΣΗ: Οδος Ορεστού

ΚΛΙΜΑΚΕΣ: 1:200 1:1000

ΘΕΩΡΗΘΗΚΕ

και συνοδεύει την με αριθμό 2375/ 3-3-1994 Απόφαση του Νομάρχη Καβάλας

Καβάλα 3-3-1994

Ο ΠΡΟΪΣΤΑΜΕΝΟΣ Τ.Π. & ΠΕ,

ΑΡΧ. ΜΗΧΑΝΙΚΟΣ Α'β.

(396)

Αριθ. 2868/οικ (3)

Τροποποίηση του ρυμοτομικού σχεδίου της πόλης Καβάλας στην οδό Καλύμνου.

Ο ΝΟΜΑΡΧΗΣ ΚΑΒΑΛΑΣ

Έχοντας υπόψη:

1. Το Ν.Δ. της 17.7.1923 «Περί σχεδίων πόλεων και κωμών του Κράτους» όπως τροποποιήθηκε και συμπληρώθηκε μέχρι σήμερα.

2. Το Ν.Δ. 1018/1971 και τον Α.Ν. 314/1968, όπως τροποποιήθηκε και συμπληρώθηκε μέχρι σήμερα.

3. Το Π.Δ. 183/9.5.1986 (ΦΕΚ 70Α/5.6.1986 Έγκριση τροποποιήσεων σχεδίων πόλεων και καθορισμός όρων δόμησης από τους Νομάρχες.

4. Την 2518/7.3.89 (ΦΕΚ 163Δ'/17.3.1989) απόφαση Νομάρχη Καβάλας για την αναθεώρηση του σχεδίου της πόλης Καβάλας.

5. Την υπ' αριθμ. 468/1992 απόφαση του Δημοτικού Συμβουλίου Καβάλας.

6. Την υπ' αριθμ. 16/23/24.1.1994 γνωμοδότηση του Συμβ. Χ.Ο.Π. Ν. Καβάλας, αποφασίζουμε:

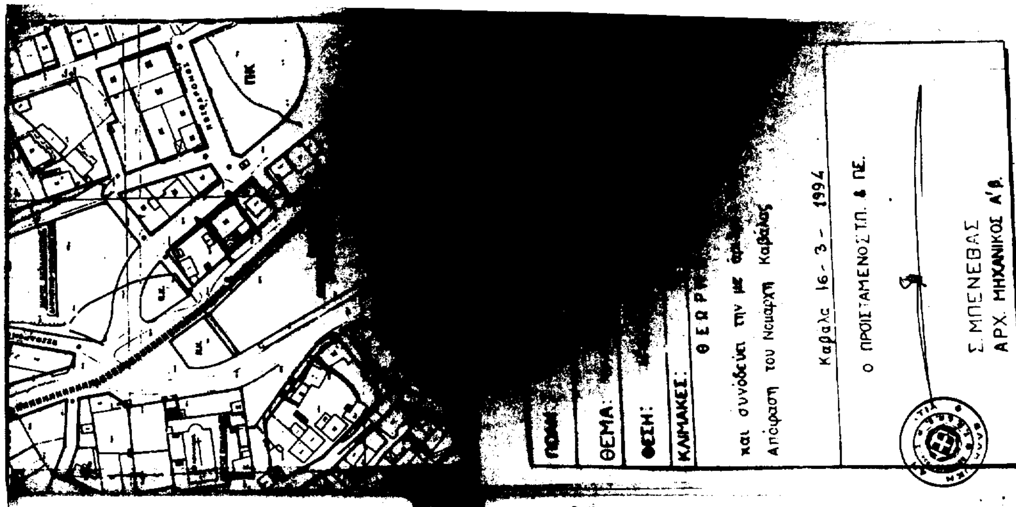
1. Εγκρίνεται η τροποποίηση του εγκεκριμένου σχεδίου της πόλης Καβάλας στην οδό Καλύμνου, όπως φαίνεται στο συνημμένο στην απόφαση διάγραμμα που θεωρήθηκε από τον Προϊστάμενο ΤΠ και ΠΕ Ν. Καβάλας.

2. Η απόφαση αυτή δεν επιβαρύνει τον προϋπολογισμό του Δήμου.

3. Η απόφαση αυτή με το διάγραμμα να δημοσιευθεί στην Εφημερίδα της Κυβέρνησης και ισχύει από την ημέρα της δημοσίευσης.

Καβάλα, 16 Μαρτίου 1994

Ο Νομάρχης
ΠΑΣΧΑΛΗΣ ΜΠΡΟΦΙΔΗΣ



ΥΠΟΜΝΗΜΑ ΙΔΙΟΚΤΗΣΙΩΝ

1. Αβέρσα Ταχιρίδου
2. Τανιατζίδη Πέτρ. υ κ. Παρθένας
3. Γεωργιάδης Βασίλειος
4. Μπανάσας Θανάσης
5. Σταυρίδης Άγγελος

ΒΕΒΑΙΩΣΗ

Ο υπογεγραμμένος Δημήτριος Παπαιωάννου τεχν. πολιτικός μηχανικός κάτοικος Καβάλας οδός Βενιζέλου 11α βεβαιώνω υπεύθυνα ότι οικόπεδα άρτια πριν τη ζητούμενη τροποποίηση παραμένουν άρτια και μετά από αυτή και ότι δεν θίγονται νόμιμα κτίσματα.

ο βεβαιών

